PAVIMENTAÇÃO COM SEXTAVADO - BAIRRO BANDEIRANTE

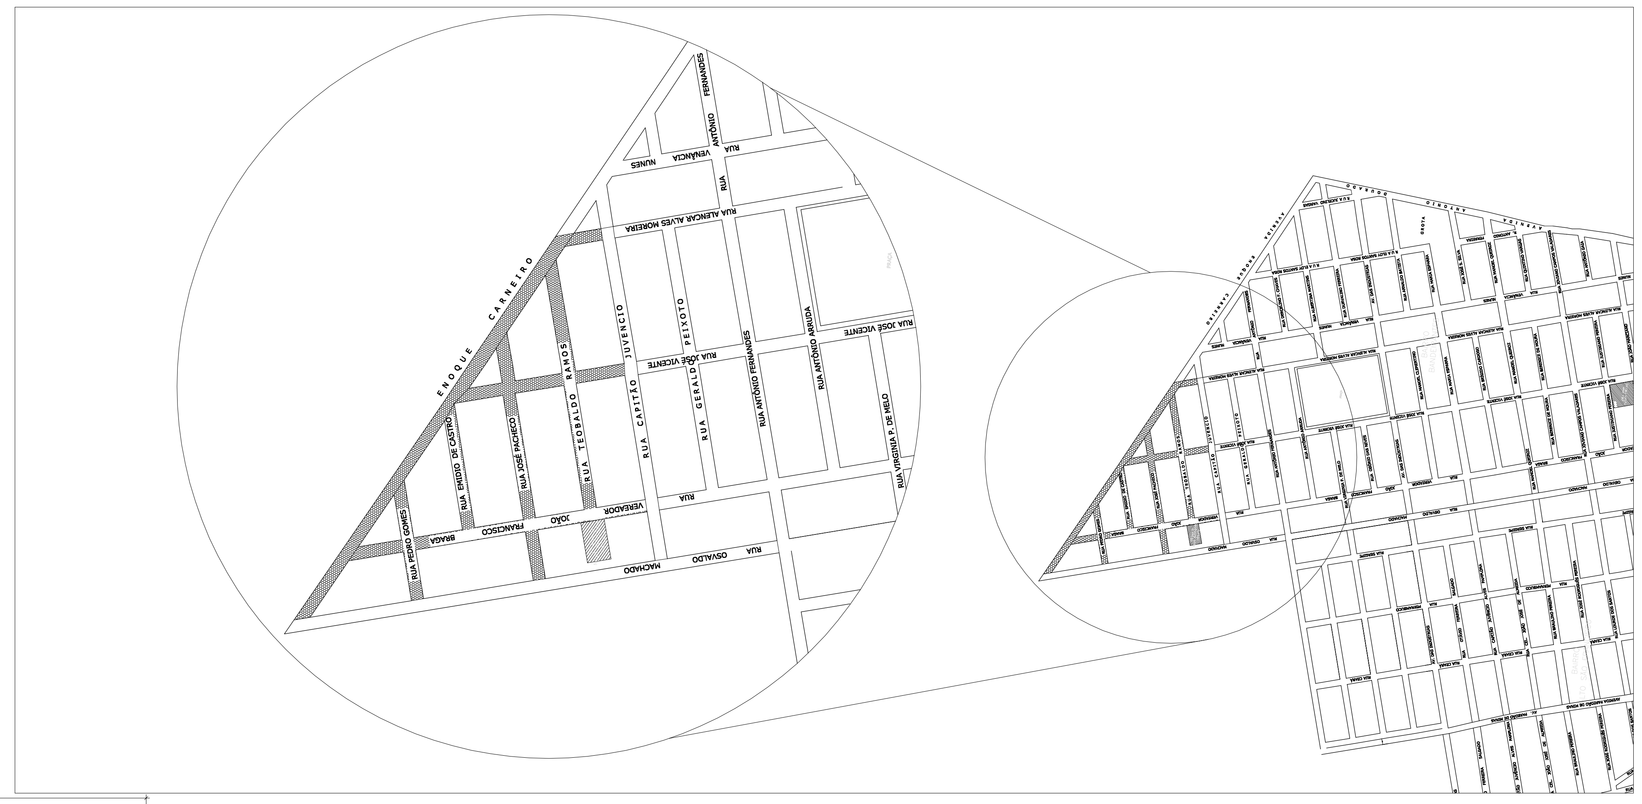

TRECHO 1
AREA: 1700,00 M²
COMP: 170,00M L: 10,00M

AREA SEXTAVADO: 1530,00 M²
MEIO FIO E SARJETA: 340,00 M

TRECHO 2
AREA: 1650,00 M²
COMP: 165,00M L: 10,00M

AREA SEXTAVADO: 1485,00 M²
MEIO FIO E SARJETA: 330,00 M

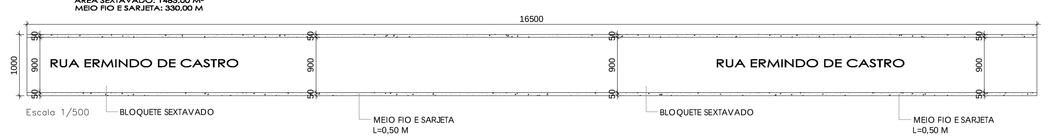

TRECHO 3
AREA: 3300,00 M²
COMP: 330,00M L: 10,00M

AREA SEXTAVADO: 2970,00 M²
MEIO FIO E SARJETA: 660,00 M

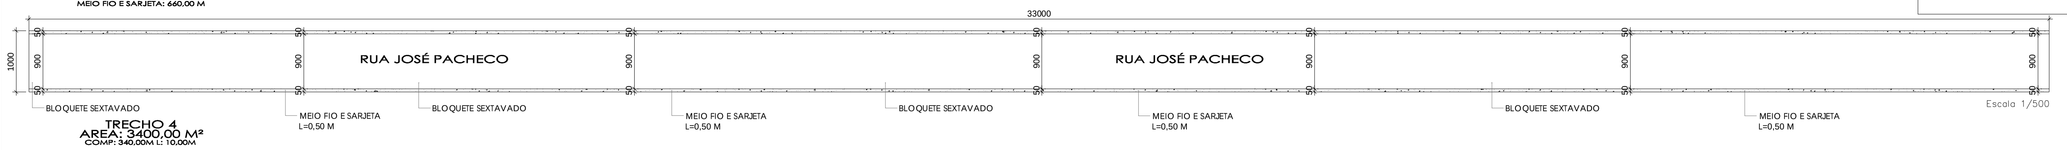

TRECHO 4
AREA: 3400,00 M²
COMP: 340,00M L: 10,00M

AREA SEXTAVADO: 3060,00 M²
MEIO FIO E SARJETA: 680,00 M

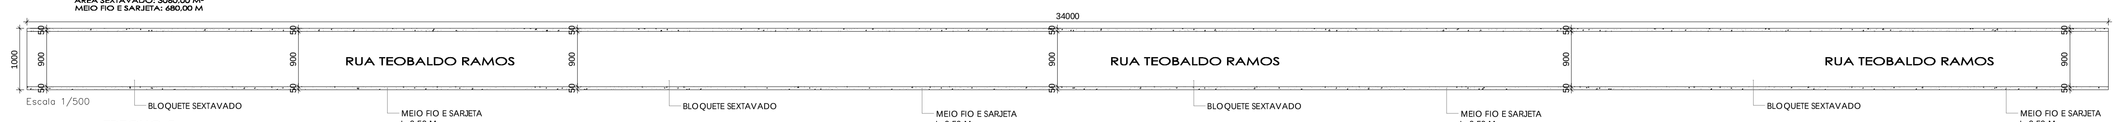

TRECHO 5
AREA: 4900,00 M²
COMP: 490,00M L: 10,00M

AREA SEXTAVADO: 4410,00 M²
MEIO FIO E SARJETA: 980,00 M

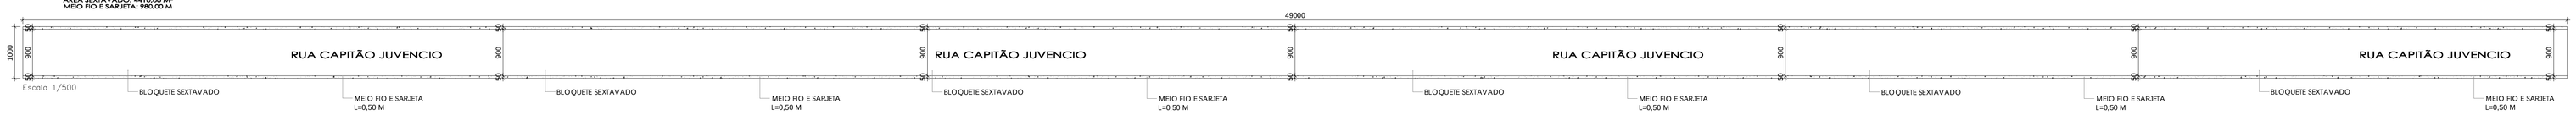

CORTE PAVIMENTO
Escala 1/100

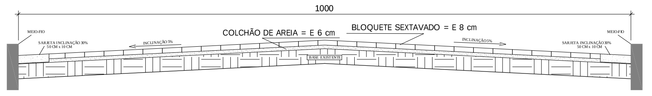

MEIO E SARJETA EM CONCRETO
Sem Escala

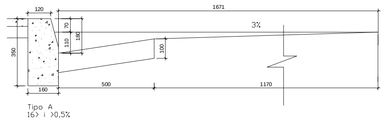

TRECHO 6
AREA: 3950,00 M²
COMP: 395,00M L: 10,00M

AREA SEXTAVADO: 3555,00 M²
MEIO FIO E SARJETA: 790,00 M

TRECHO 7
AREA: 2250,00 M²
COMP: 225,00M L: 10,00M

AREA SEXTAVADO: 2025,00 M²
MEIO FIO E SARJETA: 450,00 M

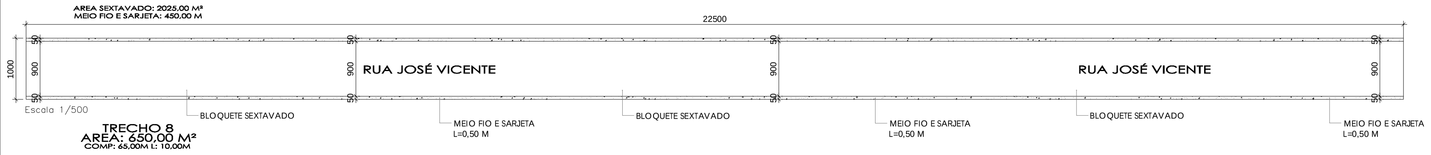

TRECHO 8
AREA: 650,00 M²
COMP: 65,00M L: 10,00M

AREA SEXTAVADO: 585,00 M²
MEIO FIO E SARJETA: 130,00 M

TRECHO 9
AREA: 5700,00 M²
COMP: 570,00M L: 10,00M

AREA SEXTAVADO: 570,00 M²
MEIO FIO E SARJETA: 1140,00 M

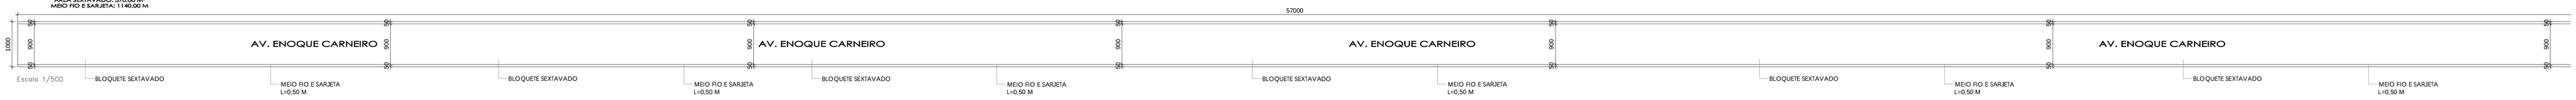

TÍTULO:
CALÇAMENTO BAIRRO BANDEIRANTES

PROPRIETÁRIO:
PREFEITURA MUNICIPAL DE BURITIZEIRO
CNPJ: 18.279.067/0001-72

R.T.
JHONNATA PATRICK VARGAS RODRIGUES
CREA-MG: 247345/D

TEMA: PAVIMENTAÇÃO
ENDEREÇO: RUA PEDRO GOMES, ERMINDO DE CASTRO,JOSÉ PACHECO,TEOBALDO RAMOS, CAPITÃO JUVENCIO, JOÃO FRANCISCO BRAGA, JOSÉ VICENTE, ALENCAR MORAIS E AVENIDA ENOQUE CARNEIRO
BAIRRO: BANDEIRANTES

MUNICÍPIO: BURITIZEIRO MG

ÁREAS:
ÁREA DE PROJETO: 27500,00 M²

DESENHO:
JHONNATA PATRICK: 38991206797

CONTRATO:

ESCALA:
INDICADA

DATA:
14/02/2022

ART:

CONTEÚDO:
PAVIMENTAÇÃO

FORMATO:
A0

PRANCHA:
1/1