




**1 CORTE TRANSVERSAL**  
ESCALA 1:20

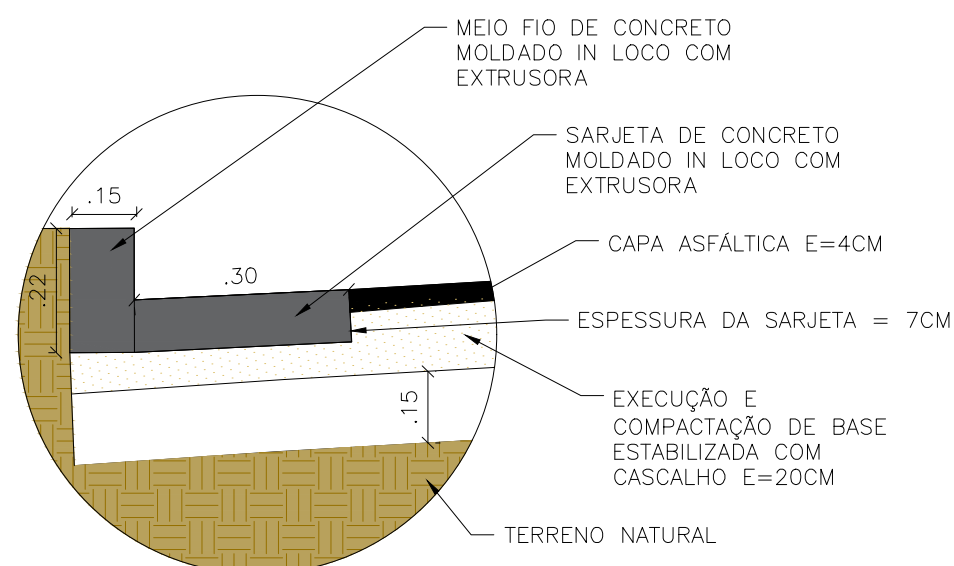


**2 DETALHE MEIO FIO E SARJETA**  
ESCALA 1:10

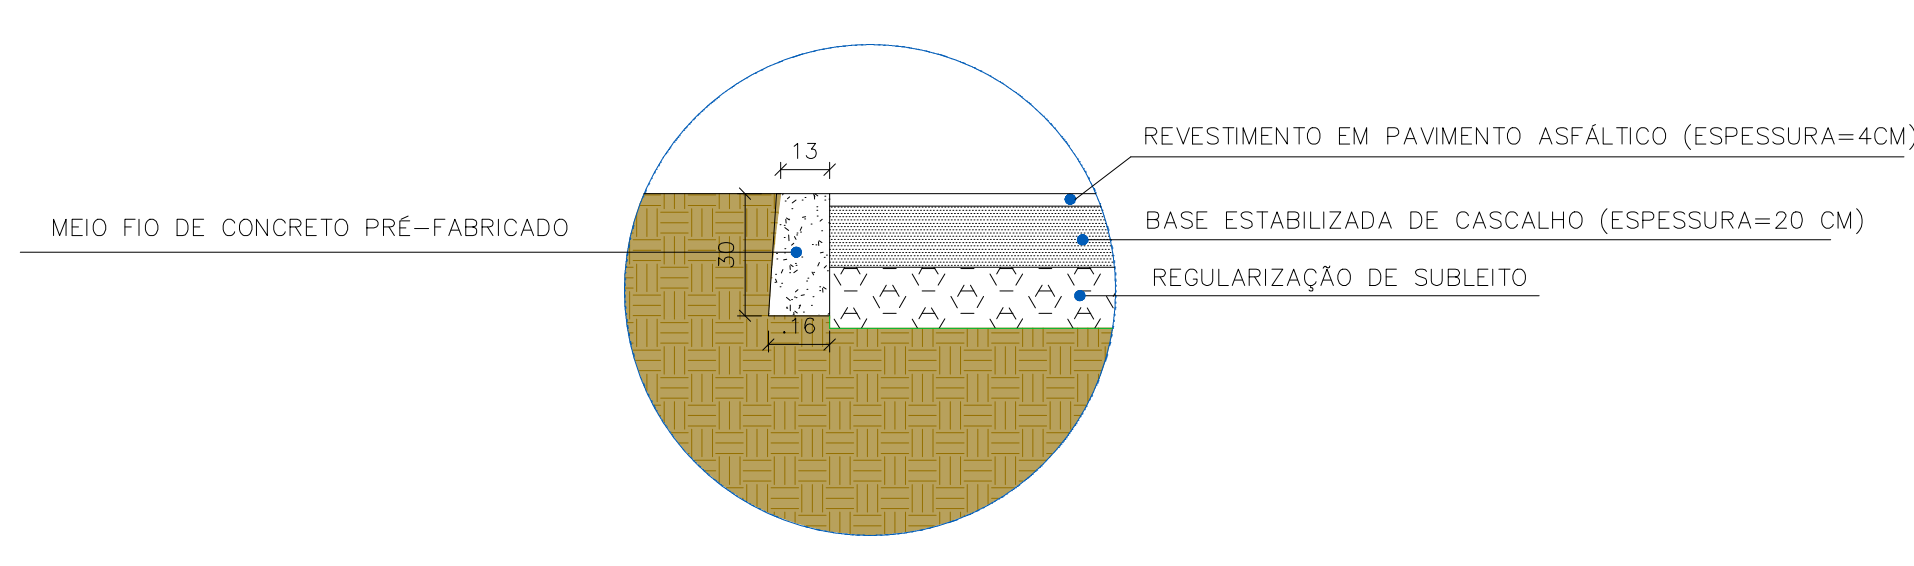


**3 DETALHE MEIO FIO**  
ESCALA 1:20

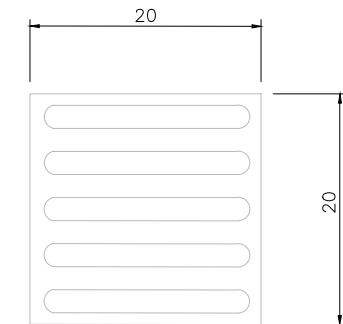


**5 DETALHE PISO TATIL**  
ESCALA 1:25

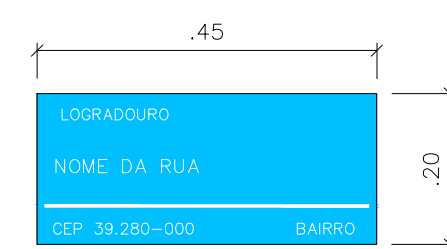


**6 PLACA DE IDENTIFICAÇÃO**  
ESCALA 1:25

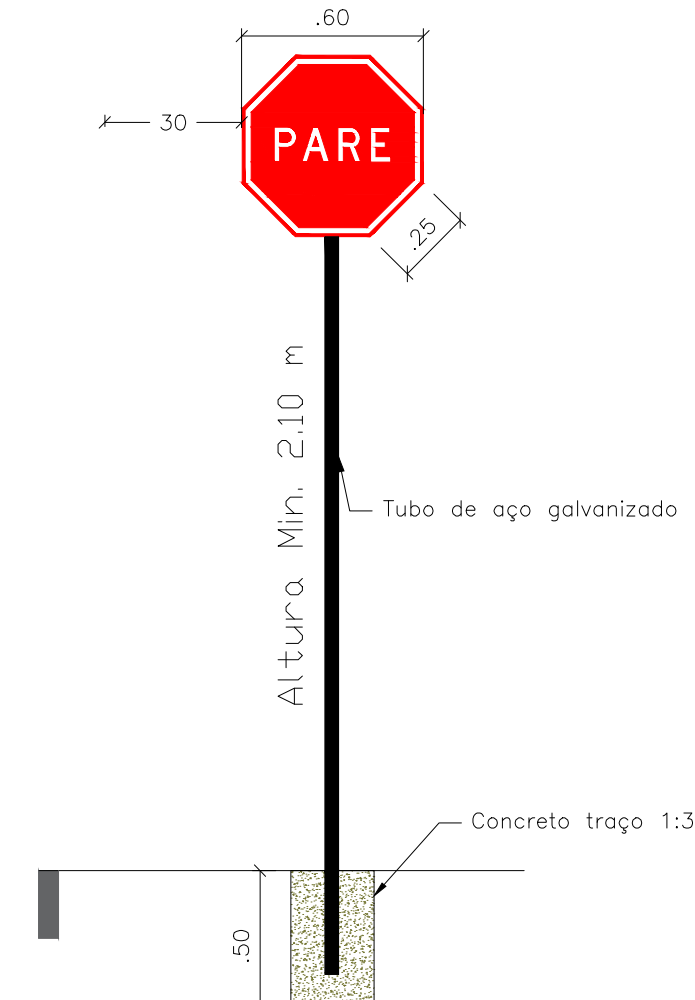


**7 DETALHE SINALIZAÇÃO PARE**  
ESCALA 1:25

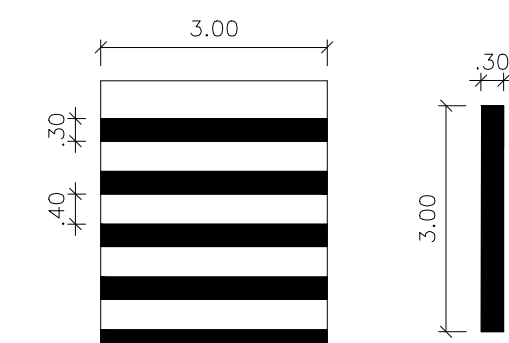


**8 DETALHE FAIXA DE PEDESTRE**  
ESCALA 1:100

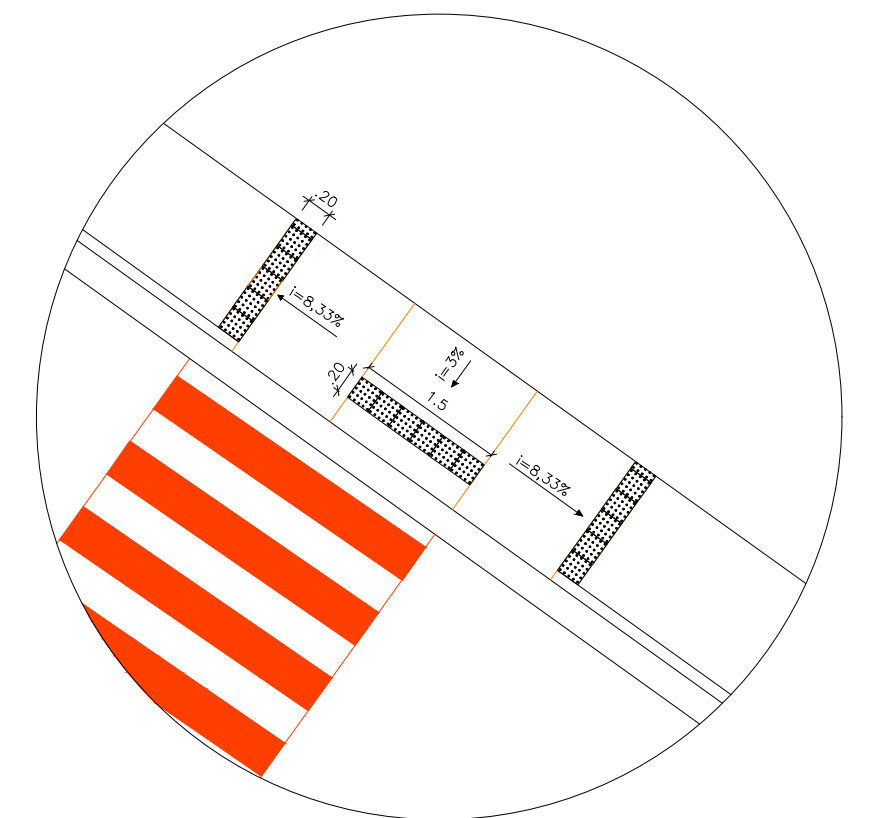


**9 DET. RAMPA, FAIXA E PISO TATIL 01**  
ESCALA 1:75

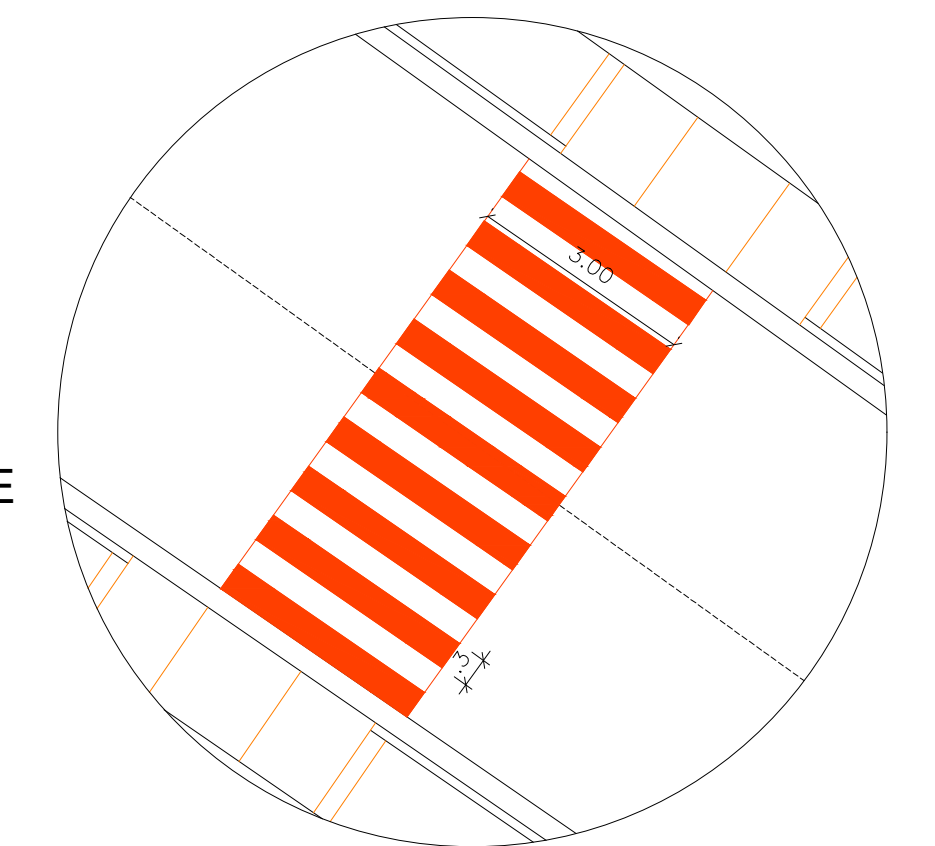

**10 DET. RAMPA, FAIXA E PISO TATIL 02**  
ESCALA 1:75

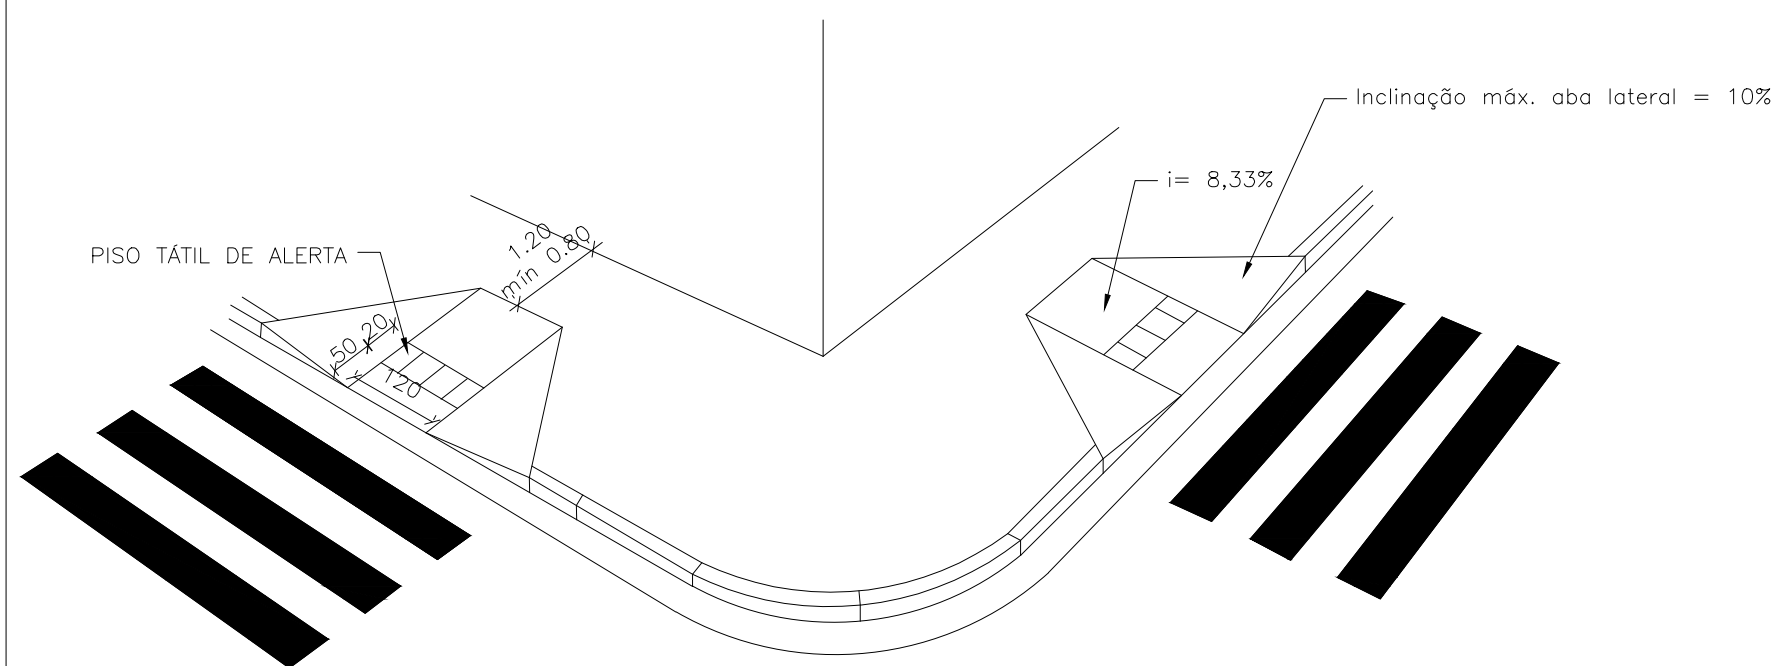

**4 DETALHE RAMPA 02**  
ESCALA 1:100

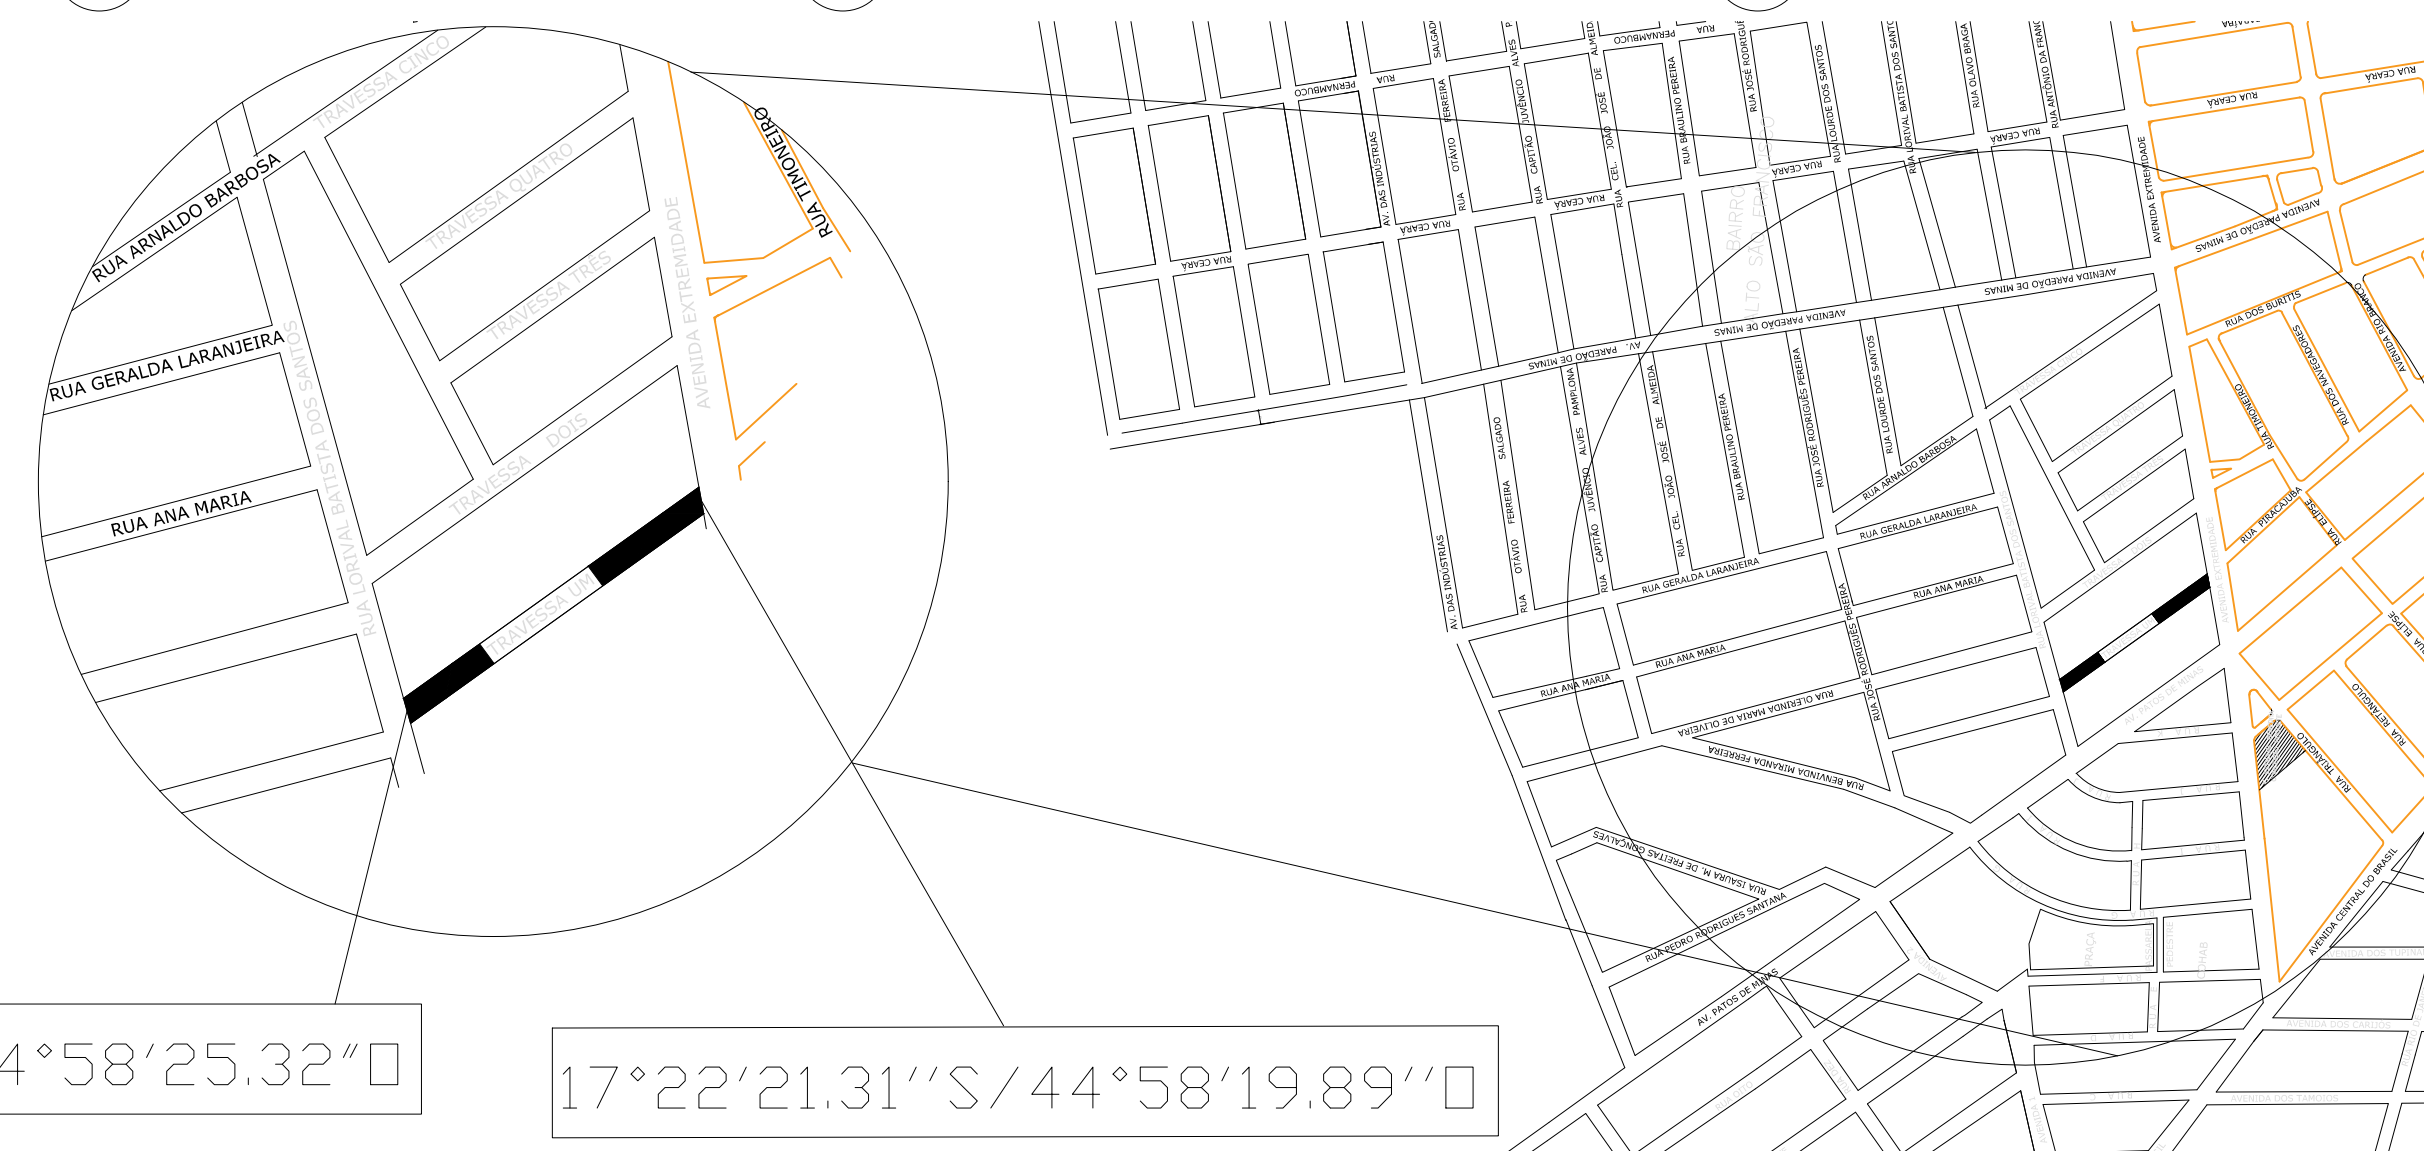

**11 LOCALIZAÇÃO**  
SEM ESCALA

TÍTULO: <b>PAVIMENTAÇÃO ASFÁLTICA</b>			
PROPRIETÁRIO: R.T.		R.T.	
PREFEITURA MUNICIPAL DE BURITIZERO CNPJ: 18.279.067/0001-72		ADILSON MARTINS PEREIRA JUNIOR ENGENHEIRO CIVIL CREA-MG: 315589/D	
TEMA: PAVIMENTAÇÃO	APROVAÇÃO:		
ENDEREÇO: TRAVESSA UM			
BAIRRO: BANDEIRANTES			
MUNICÍPIO: BURITIZERO MG			
ÁREA: ÁREA DE PROJETO: 1455,98 M²	ESCALA: INDICADA	CONTEÚDO: PAVIMENTAÇÃO	
DESENHO: ADILSON MARTINS: 36991126298	DATA: 03/04/2023	FORMATO: A1	PRONAL: 1/3
CONTRATO:	ART:		