



TRECHO 1
 AREA: 1.533,98 M²
 COMP: 197,00M L: 7,50M
 AREA CBUQ: 1359,30 M²
 LIMPA RODAS: 56,48 M²
 MEIO FIO E SARJETA: 394,00 M

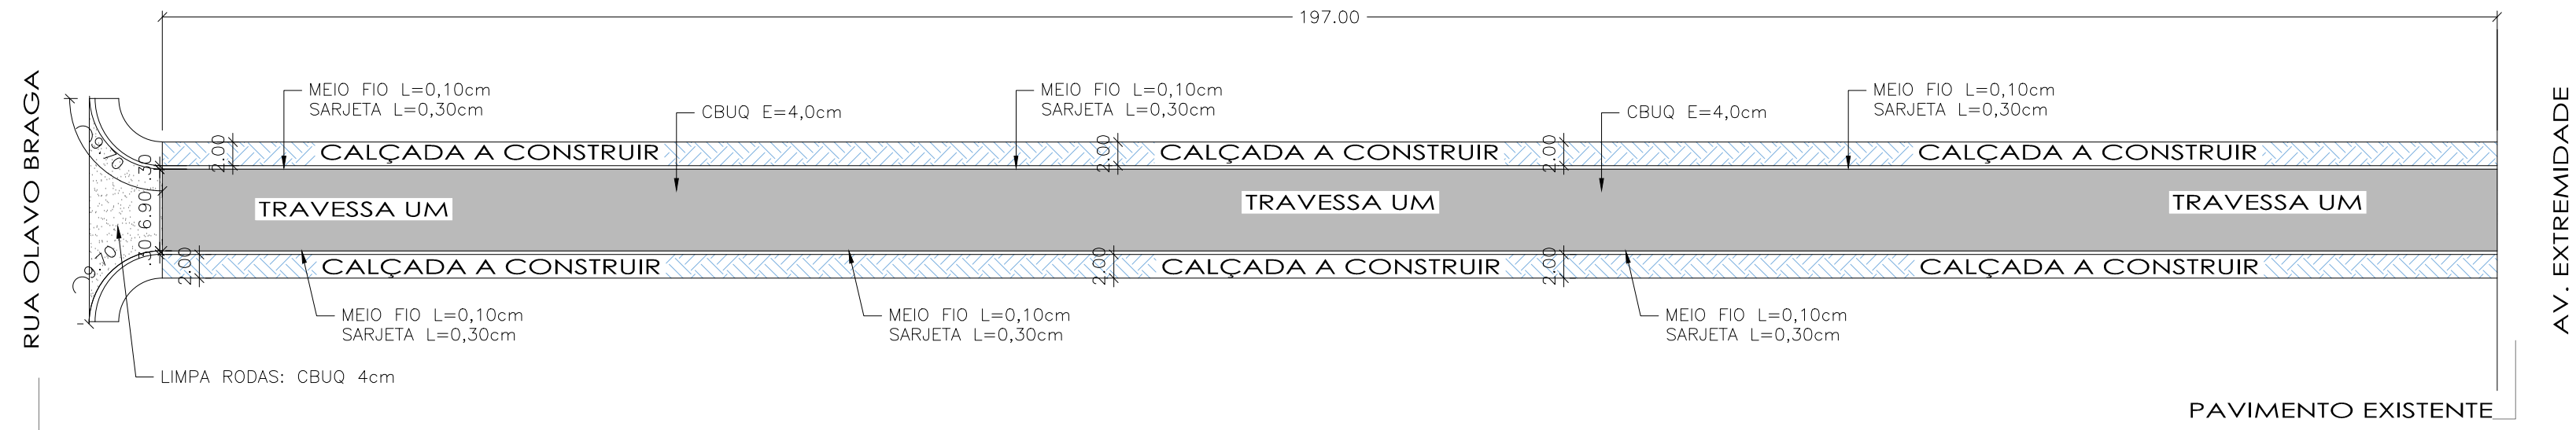

PAVIMENTO NATURAL
PAVIMENTAÇÃO TRAVESSA UM

ESCALA 1:500


ÁREA A PAVIMENTAR: 1359,30 M²

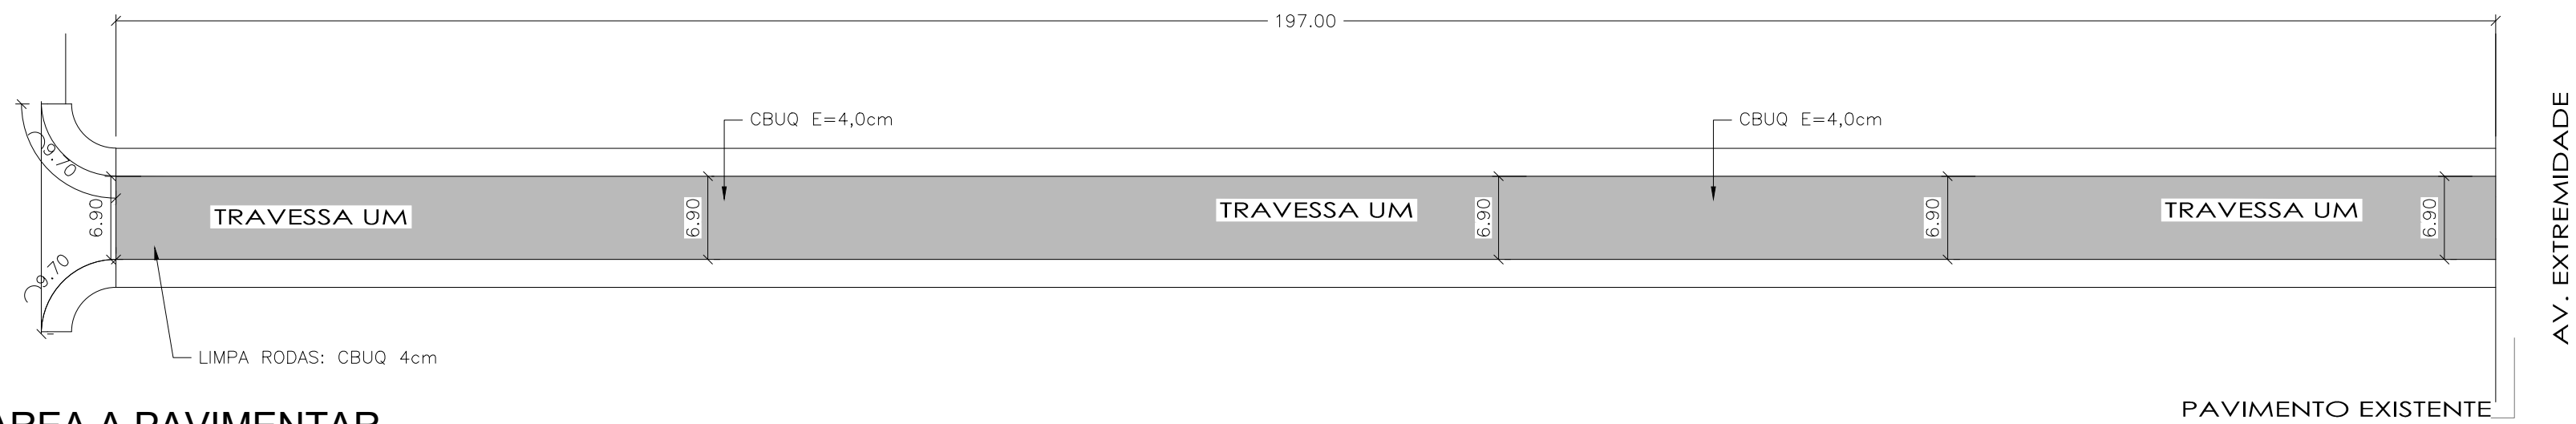

AREA A PAVIMENTAR

ESCALA 1:20

MEIO FIO E SARJETA

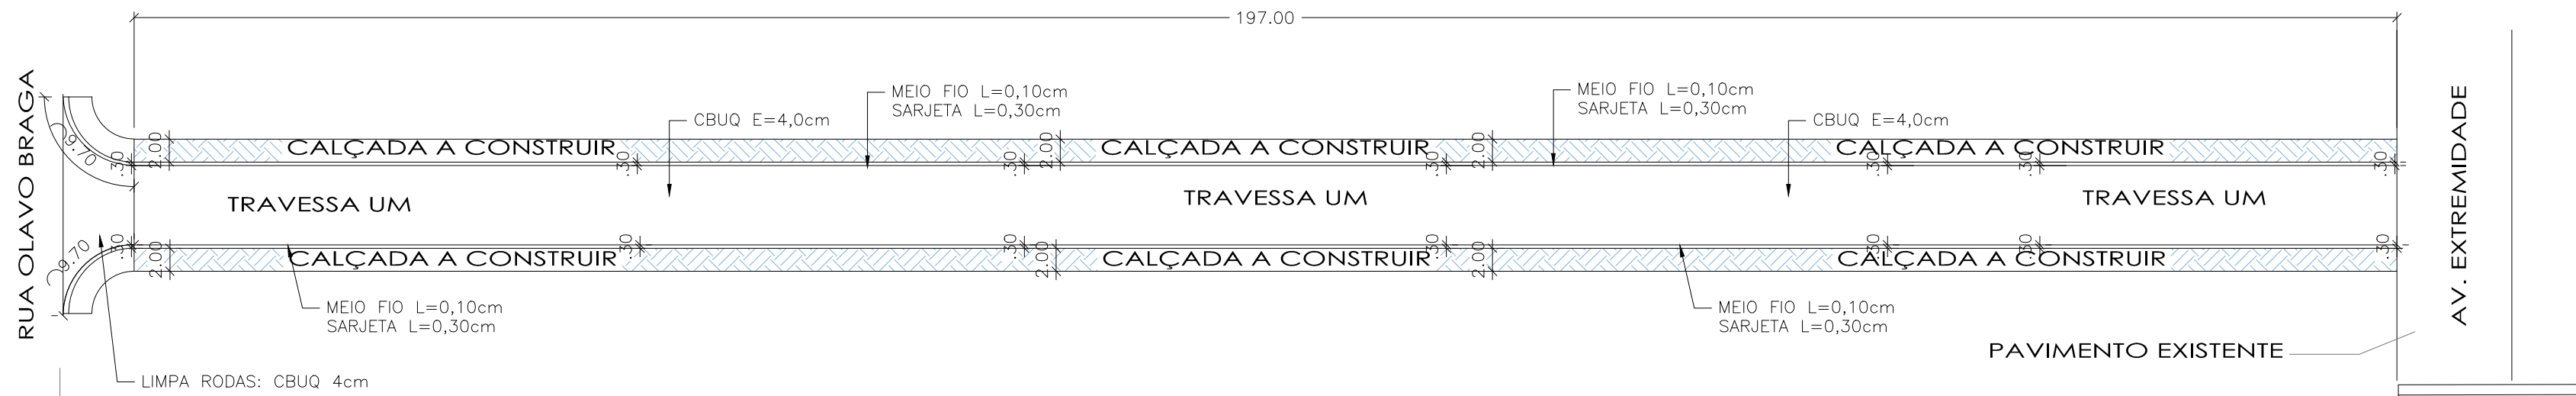

PAVIMENTO NATURAL

MEIO FIO E SARJETA

ESCALA 1:20

TÍTULO: PAVIMENTAÇÃO ASFÁLTICA	
PROPRIETÁRIO:	R.T.
PREFEITURA MUNICIPAL DE BURITIZEIRO CNPJ: 18.279.067/0001-72	ADILSON MARTINS PEREIRA JUNIOR ENGENHEIRO CIVIL CREA-MG: 315589/D
TEMA: PAVIMENTAÇÃO	APROVAÇÃO:
ENDEREÇO: TRAVESSA UM	
BAIRRO: BANDEIRANTES	
MUNICÍPIO: BURITIZEIRO MG	
ÁREAS: ÁREA DE PROJETO: 1.455,98 M ²	ESCALA: INDICADA
DESENHO: ADILSON MARTINS: 38991 28298	DATA: 03/04/2023
CONTRATO:	ART:
CONTEÚDO: PAVIMENTAÇÃO	
FORMATO: A2	FRANCHA: 2/3

