



Adilson Martins P. Júnior
 ENGENHEIRO CIVIL
 CREA-MG 315589/D


APROVADO
 Em 03/05/2023
 Prefeitura Municipal de Buritizinho

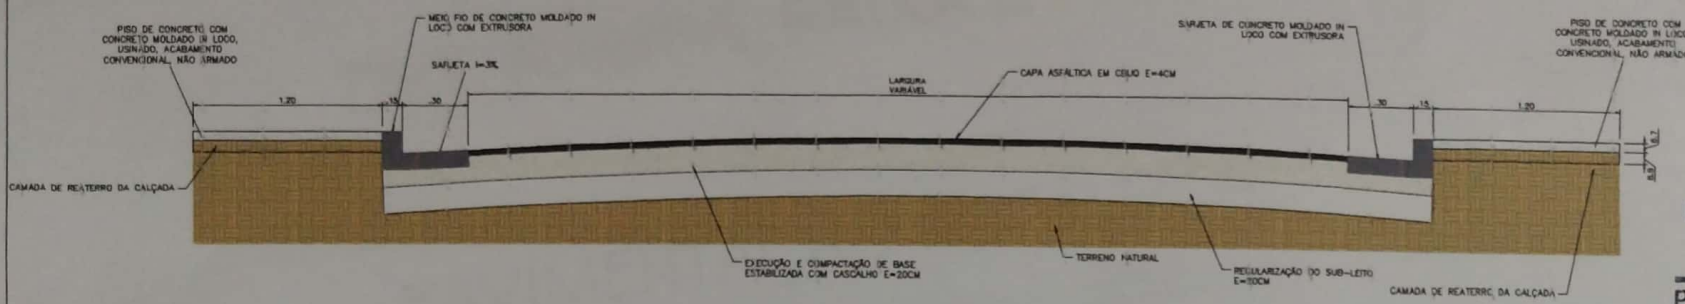

1 CORTE TRANSVERSAL
 ESCALA 1:20

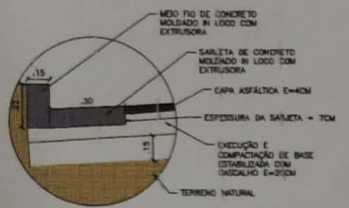


2 DETALHE MEIO FIO E SARJETA
 ESCALA 1:10

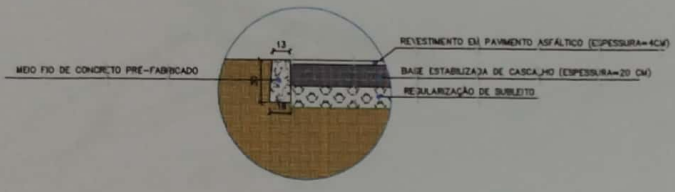


3 DETALHE MEIO FIO
 ESCALA 1:20




5 DETALHE PISO TATIL
 ESCALA 1:25

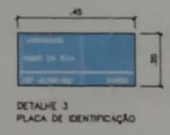


6 PLACA DE IDENTIFICAÇÃO
 ESCALA 1:25

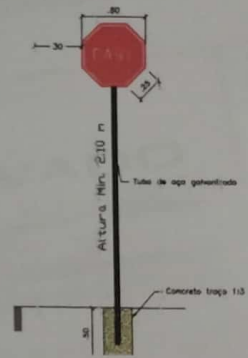


7 DETALHE SINALIZAÇÃO PARE
 ESCALA 1:25

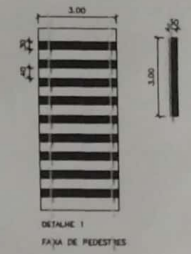


8 DETALHE FAIXA DE PEDESTRE
 ESCALA 1:100

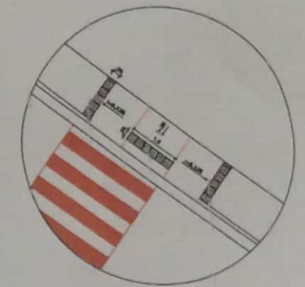


9 DET. RAMPA, FAIXA E PISO TATIL 01
 ESCALA 1:75

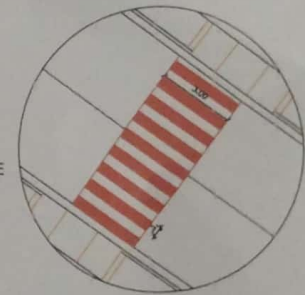

10 DET. RAMPA, FAIXA E PISO TATIL 02
 ESCALA 1:75

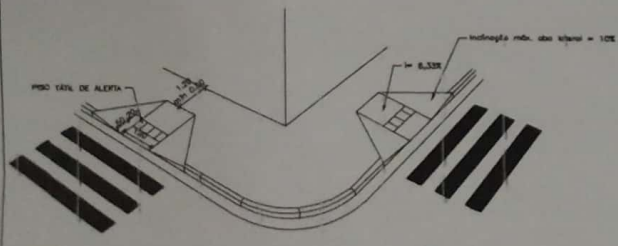

4 DETALHE RAMPA 02
 ESCALA 1:100

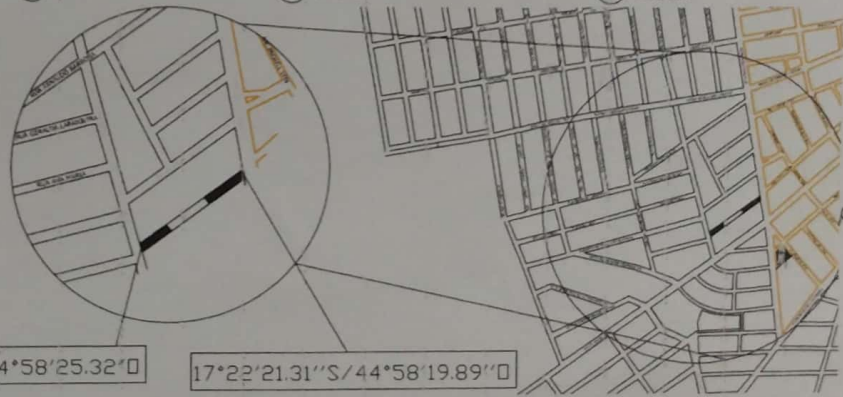

11 LOCALIZAÇÃO
 SEM ESCALA

PROJETO: PAVIMENTAÇÃO ASFÁLTICA

PROF. RESPONSÁVEL: Pedro Henrique Soares
 PREFEITO MUNICIPAL DE Buritizinho/MG

PROJ. ARQUITETÔNICO: []
 PROJ. ELÉTRICO: []
 PROJ. MECÂNICO: []
 PROJ. SANEAMENTO: []
 PROJ. SEGURANÇA: []
 PROJ. SINALIZAÇÃO: []

DATA DE EMISSÃO DO PROJETO: []
 LOCAL DE EMISSÃO DO PROJETO: []
 VALOR DO PROJETO: []
 VALOR DO TERMO DE REFERÊNCIA: []