



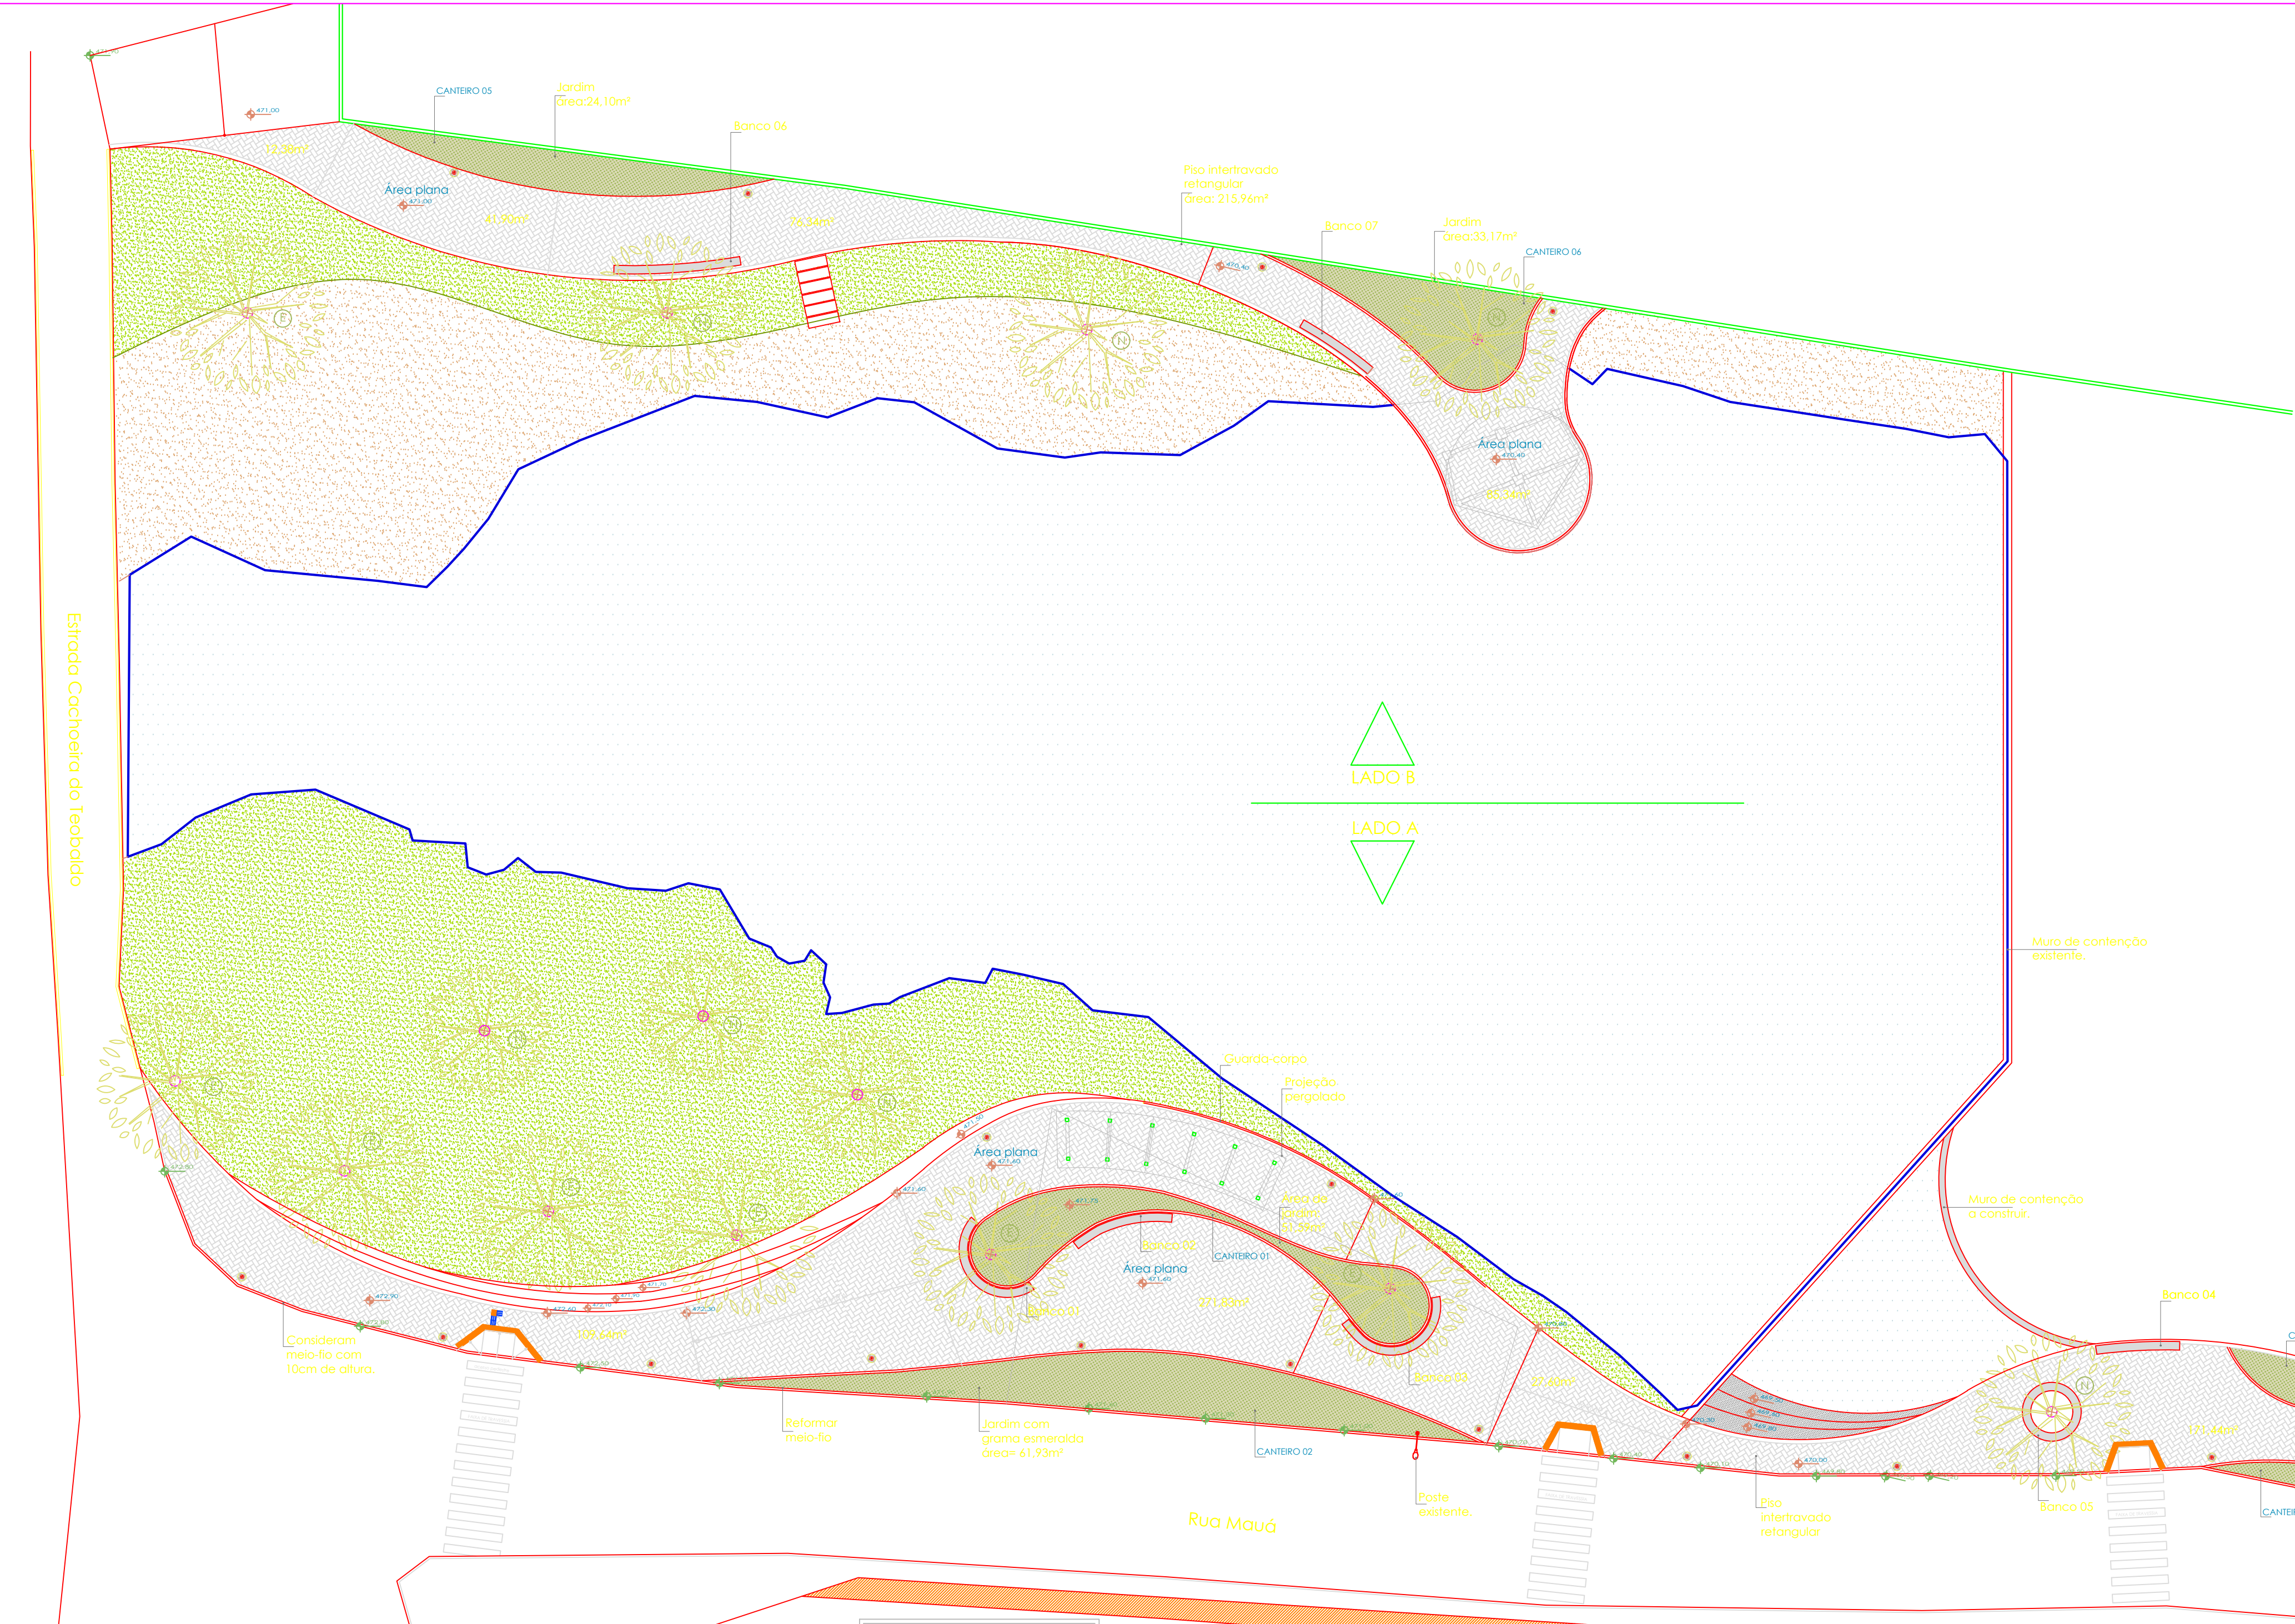


DETALHAMENTO PERGOLADO

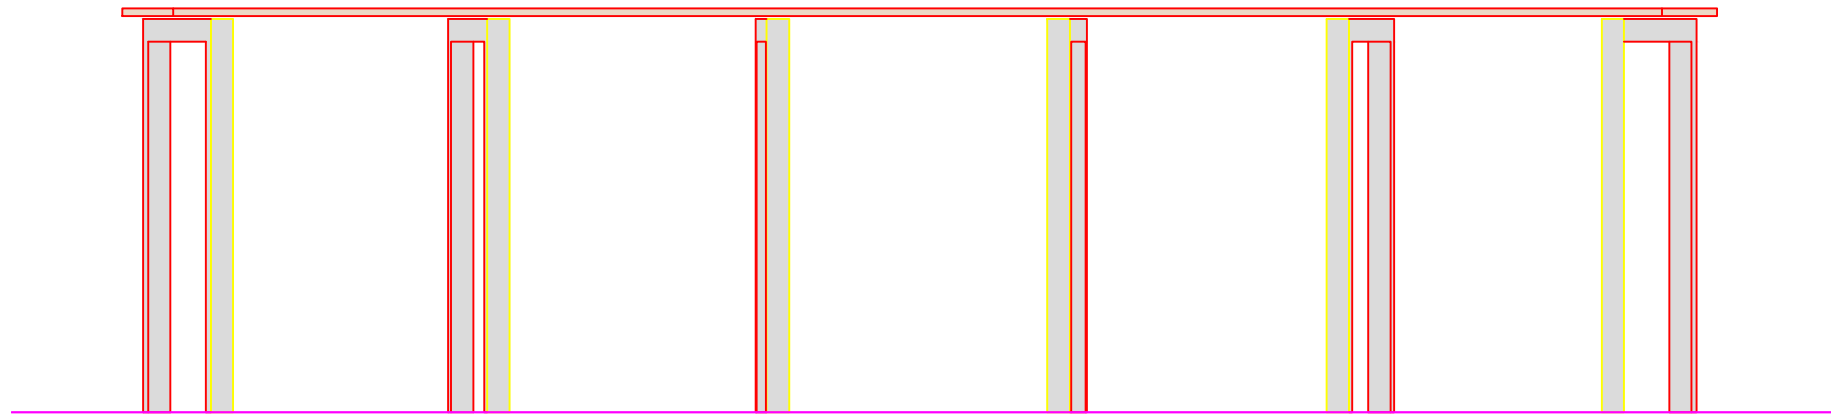


VISTA FRONTAL

Escala 1/50

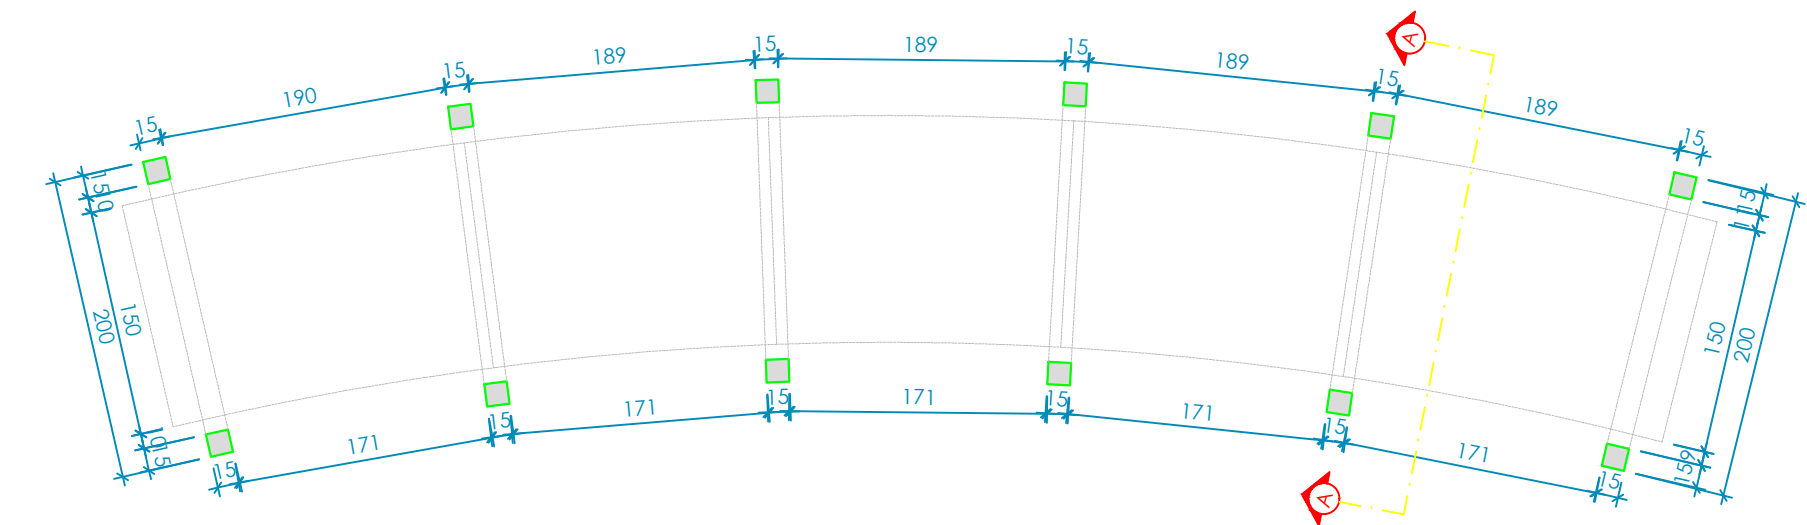



LAYOUT

Escala 1/50

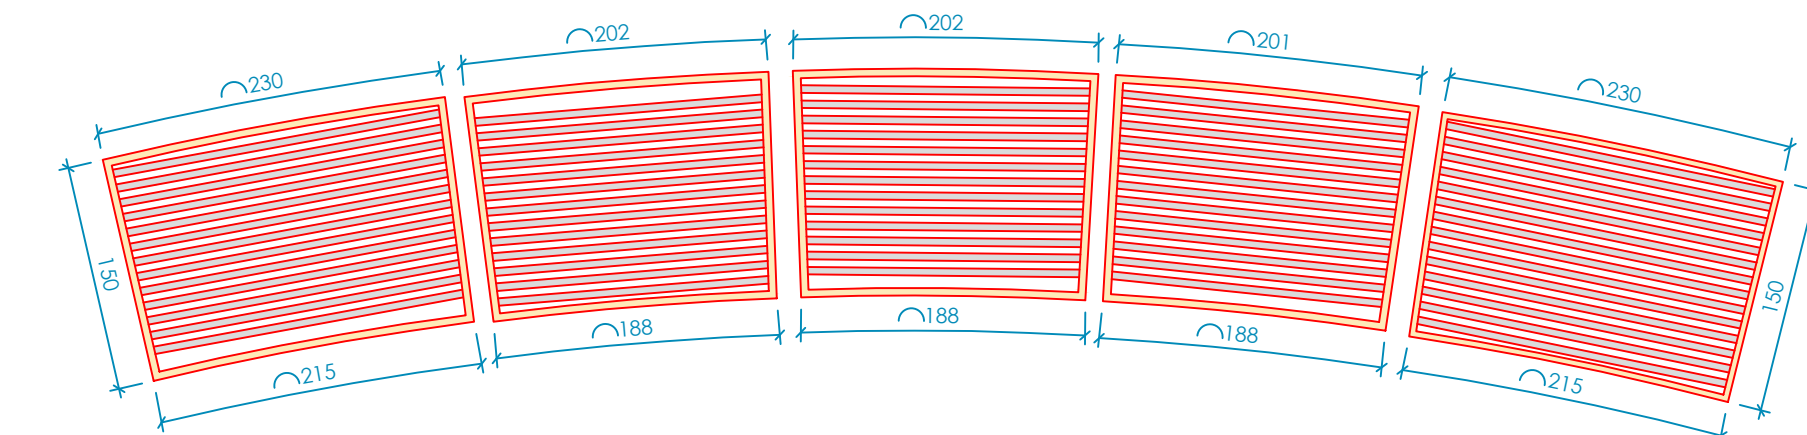

COBERTURA RIPADO EM MADEIRA

Escala 1/50

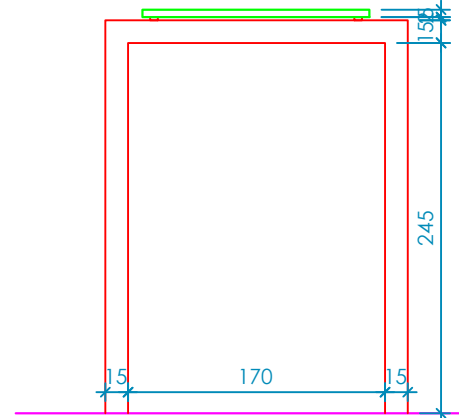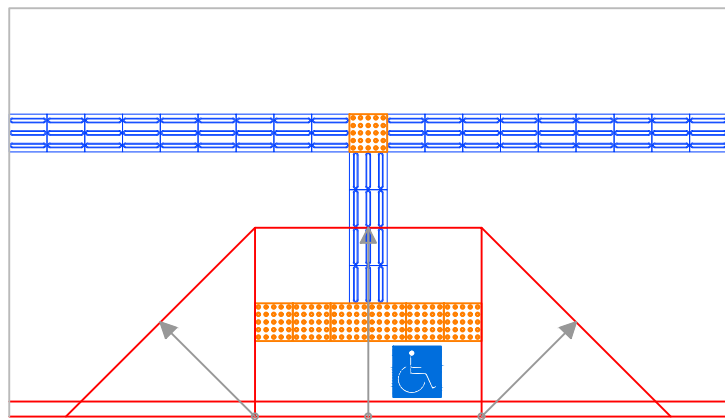


CORTE AA

Escala 1/50



LAYOUT

Escala 1/200


DETALHAMENTO POSTE DECORATIVO

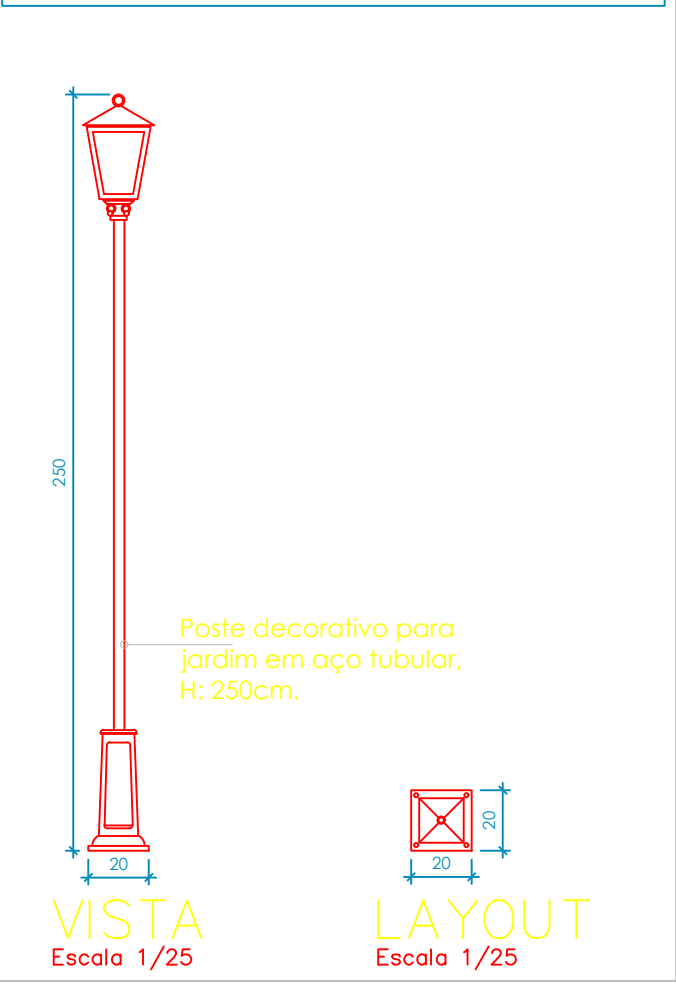


DETALHAMENTO ARRIMO

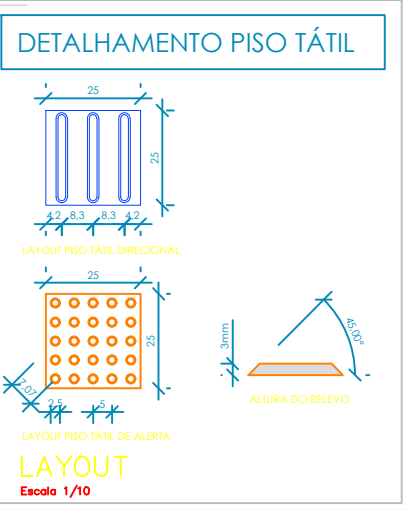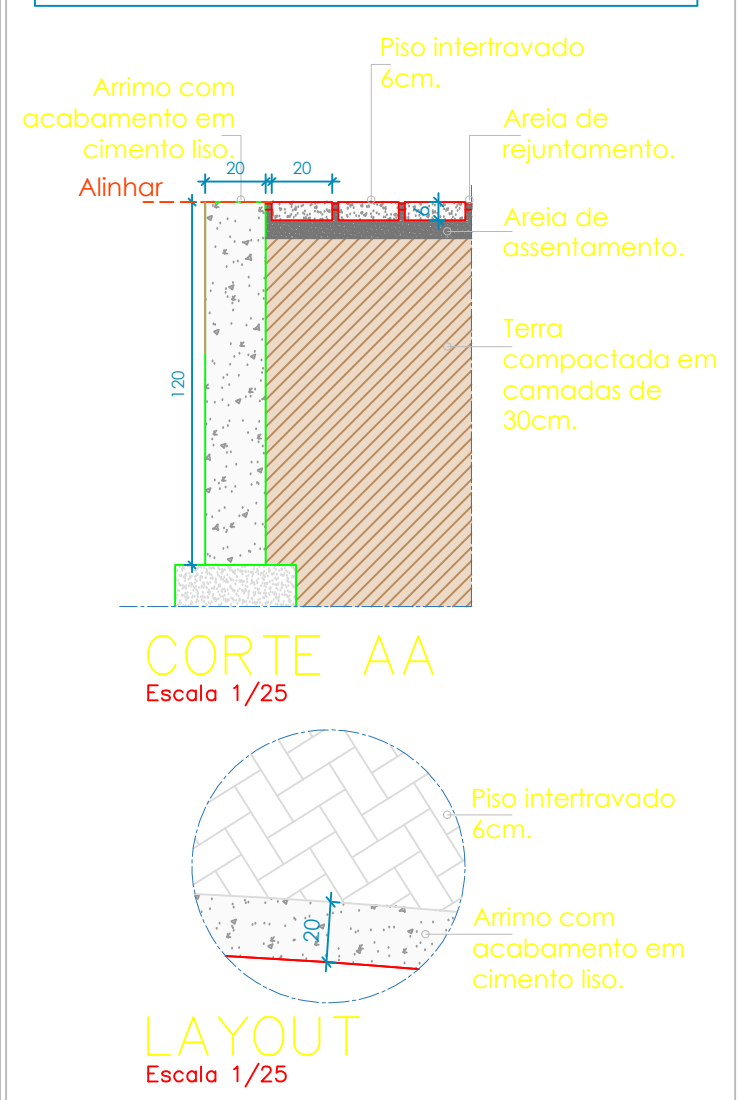


DETALHAMENTO CAIXA DE PASSAGEM

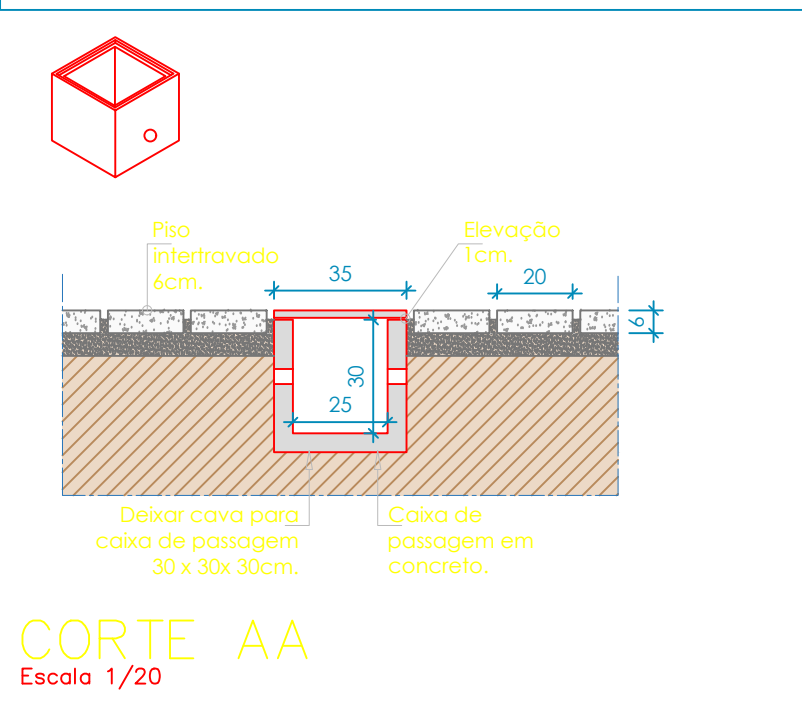


DETALHAMENTO PISO INTERTRAVADO

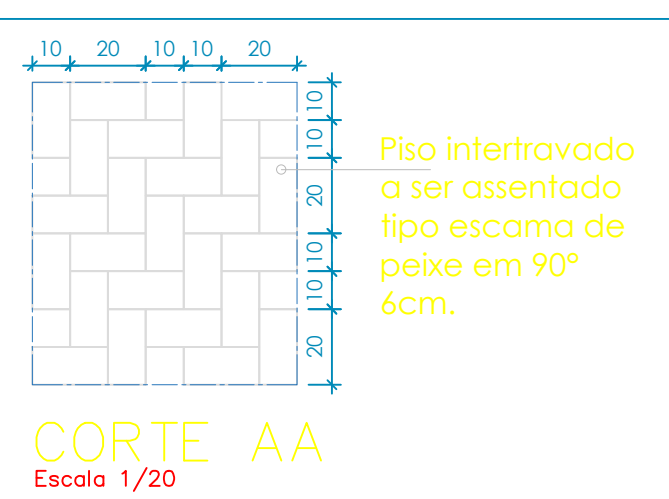

DETALHAMENTO MEIO-FIO E SARJETA

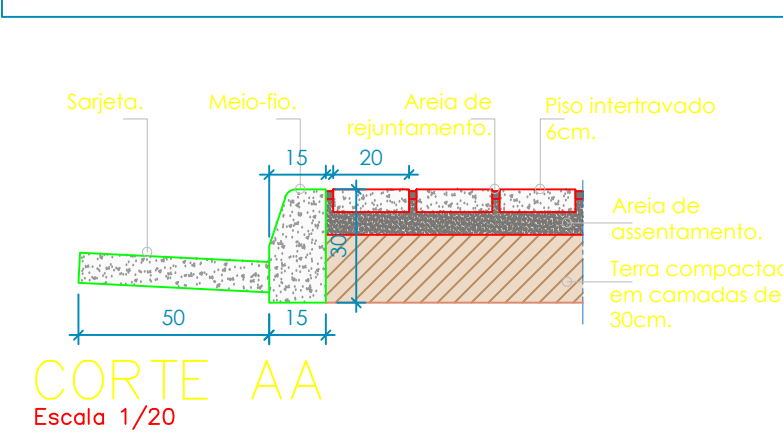

DETALHAMENTO GUARDA-CORPO

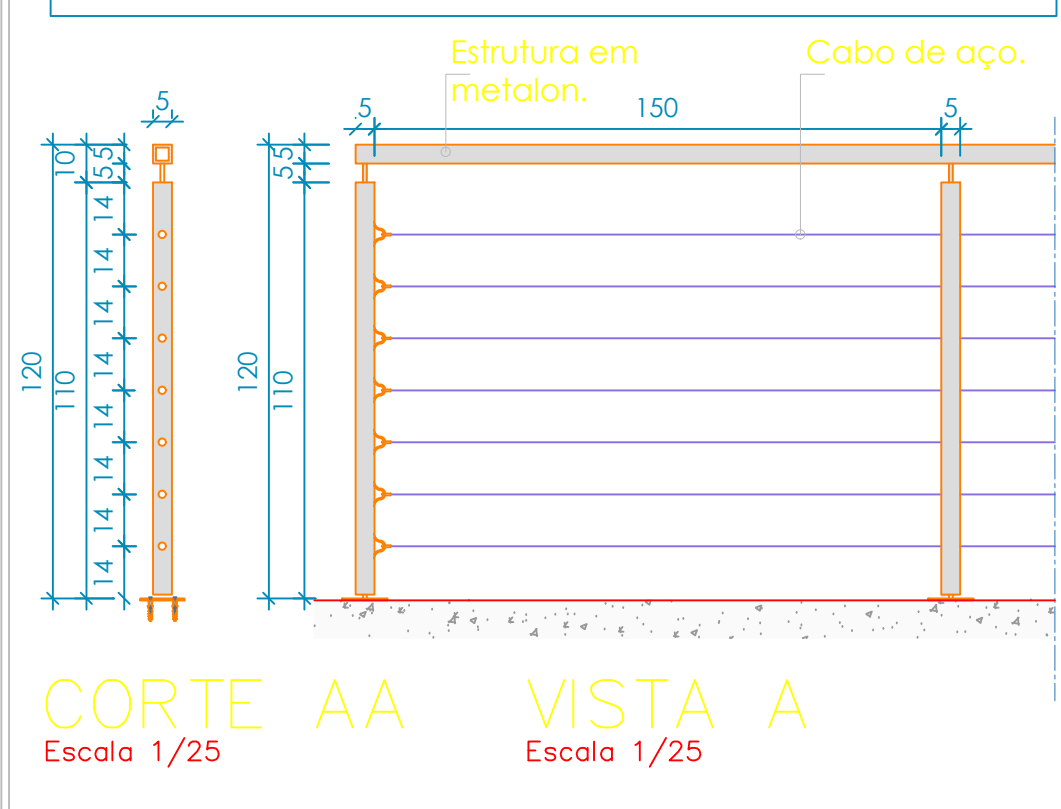

		PREFEITURA MUNICIPAL DE BURITIZEIRO	
CEP : 39280-000 - Estado de Minas Gerais		CNPJ : 18.279.067/0001-72	
REVISÃO 01 00/00/0000		CONTATO DE REPASSE: 000/0000	
REVISÃO 02 00/00/0000			
REVISÃO 03 00/00/0000			
EDIFICAÇÃO	ÁREA TERREDO :	1212,24m²	
	ÁREA TOTAL :	1212,24m²	
	RESPONSÁVEL TÉCNICO	CAU-MG	
	PROPRIETÁRIO	0000000-0	
REQUERENTE	PROJETO	PREFEITURA MUNICIPAL DE BURITIZEIRO	18.279.067/0001-72
	TÍTULO	PROJETO ARQUITETÔNICO	RRT -
	USO	INSTITUCIONAL	
	ENDEREÇO	LOTE DE TERRENO n.º 00, DA QUADRA 00 - RUA 0	DATA 00.00.0000
DETALHE	BAIRO X - BURITIZEIRO -MG		FOLHA 02
			02