



## DETALHAMENTO POSTE DECORATIVO

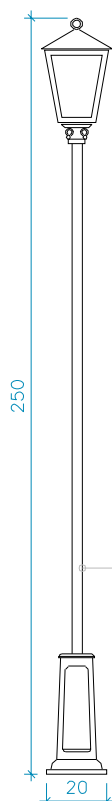


Poste decorativo  
para jardim em aço  
tubular, H: 250cm.

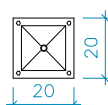

VISTA  
Escala 1/25

LAYOUT  
Escala 1/25

## DETALHAMENTO MEIO-FIO E SARJETA

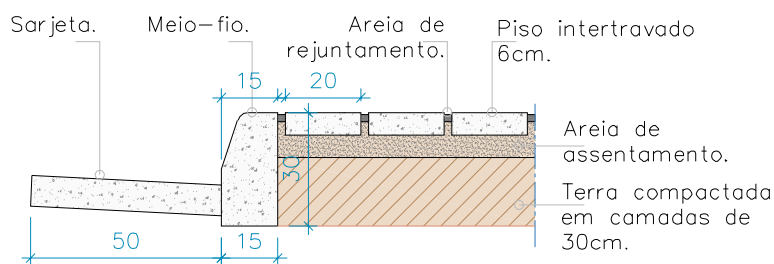

CORTE AA  
Escala 1/20



PREFEITURA MUNICIPAL DE BURITIZEIRO  
CEP : 39280-000 - Estado de Minas Gerais  
CNPJ : 18.279.067/0001-72

## DETALHAMENTO

Cliente: PREFEITURA DE BURITIZEIRO Rev. 01  
End. : BARRAGEM CORREGO DAS PEDRAS Data 09.02.2021  
Conteúdo: DETALHAMENTO POSTE, MEIO-FIO E SARJETA Ass.:

Obs - Todas as medidas devem ser conferidas no local

01  
03