



DETALHAMENTO ARRIMO

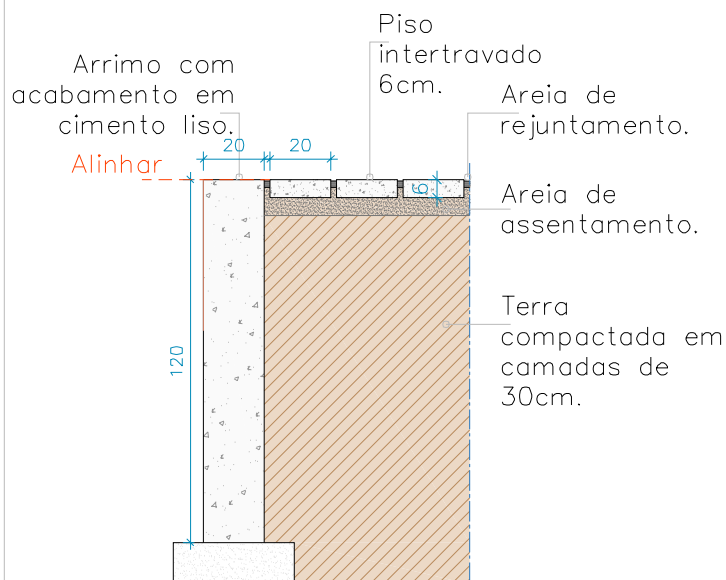

CORTE AA



Escala 1/25

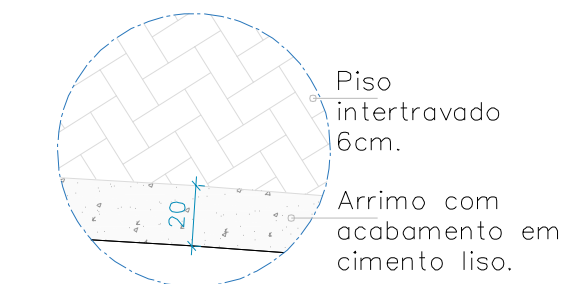

LAYOUT


Escala 1/25

DETALHAMENTO BANCO 05

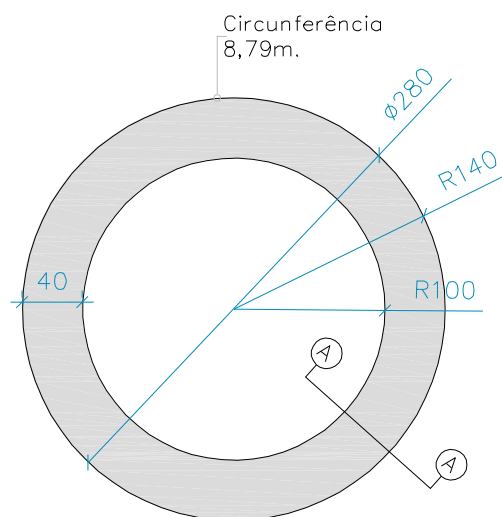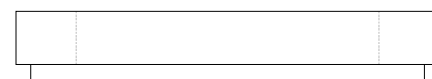

LAYOUT

Escala 1/50

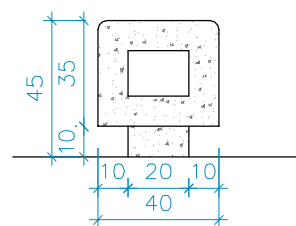

CORTE AA

Escala 1/25



PREFEITURA MUNICIPAL DE BURITIZEIRO
CEP : 39280-000 - Estado de Minas Gerais
CNPJ : 18.279.067/0001-72

DETALHAMENTO

Cliente: PREFEITURA DE BURITIZEIRO Rev. 01
End. : BARRAGEM CORREGO DAS PEDRAS Data 09.02.2021
Conteúdo: DETALHAMENTO BANCO E ARRIMO Ass.:

Obs - Todas as medidas devem ser conferidas no local

02
03